

OVERZICHTSKAART
1:2000

VERKLARING

	KAVELGRENS		METALEN HEKWERK HOOG 1800mm MET HEDERA
	BEBOUWINGSVLAK		METALEN PLANTSOENHEKWERK 400mm
	ENTREE WONING		TALUD
	BOUWNUMMER		VLONDER
	BERGING		BESTAAND HEKWERK HOOG 1800mm
	PARKEREN OP EIGEN TERREIN		BESCHOEIING
	PERGOLA		RECHT VAN OVERPAD
	UITBREIDINGSMOGELIJKHEID		RECHT VAN OVERBOUW WATER HOOGHEEMRAADSCHAP HOLLANDS NOORDERKWARTIER
	HAAG EINDHOOGTE 1000mm SOORT ZIE TABEL		WATER
	BOOM, BOOMSORT ZIE TABEL		

HAAGSOORT	BOUWNR
Acer Campestre	9 T/M 22, 36 T/M 48 & 53 T/M 56
Ligustrum ovalifolium	23 T.P.V. ZIJGEVEL & 29 T/M 35
Zeeuwse haag	23 T/M 28

0 5 10 15 20m
Schaal 1:500

Maten in meters, tenzij anders aangegeven
Materialen in millimeters
Hoogtematen in meters t.o.v. N.A.P.

A Gepubliceerd

Oprachtgever
BPD Ontwikkeling BV


Project
Molenblik fase 1 - Medemblik

Onderdeel
**Juridische situatietekening
Bouwnummers 9 t/m 14 en 53 t/m 56**

Projectnummer		Tekeningnummer		Versie	Datum van uitgave	Ontwerpfase		Contractnummer		
51036917		400		1	25-03-2026	DO				
Blad	Van	Schaal		Formaat		Kantoor		Get.	Gec.	Goedg.
1	5	1:500		A3-L (ISO)		Alkmaar		M.B.	J.O.	

www.sweco.nl
© Sweco Nederland B.V. Alle rechten voorbehouden

SWECO

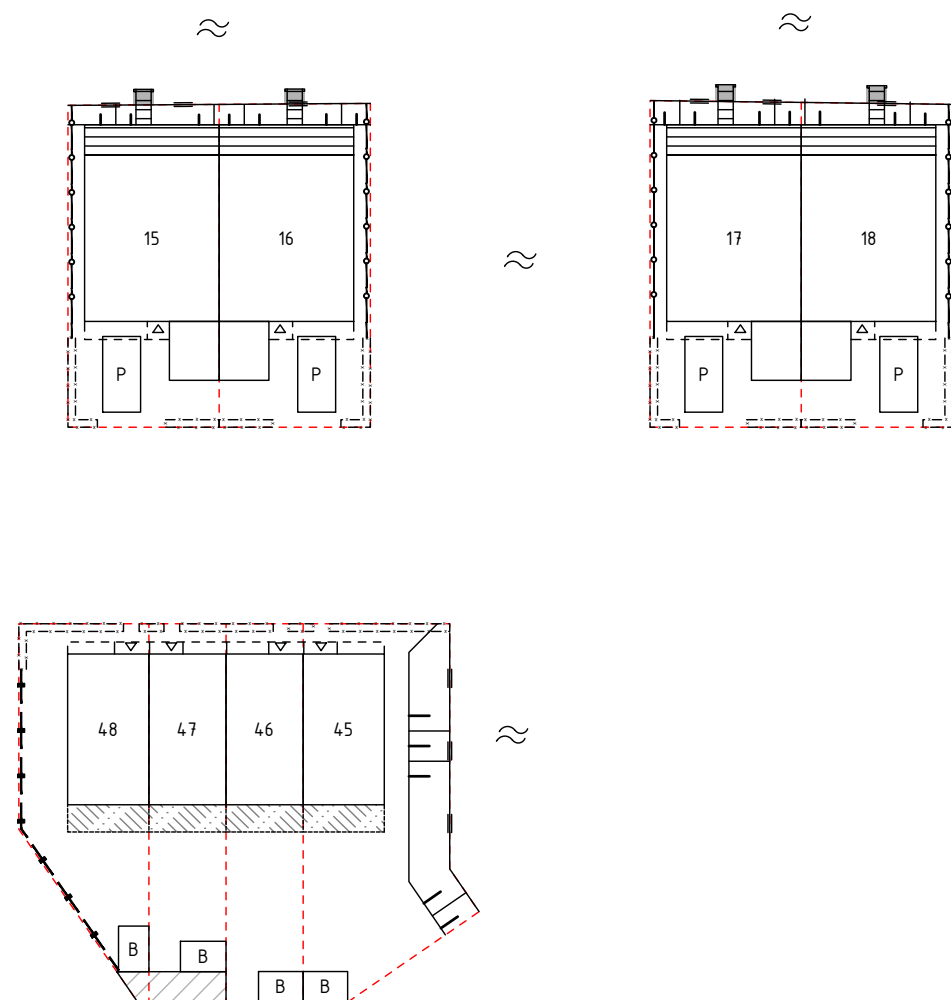

OVERZICHTSKAART
1:2000

VERKLARING

	KAVELGRENS		METALEN HEKWERK HOOG 1800mm MET HEDERA
	BEBOUWINGSVLAK		METALEN PLANTSOENHEKWERK 400mm
	ENTREE WONING		TALUD
	BOUWNUMMER		VLONDER
	BERGING		BESTAAND HEKWERK HOOG 1800mm
	PARKEREN OP EIGEN TERREIN		BESCHOEIING
	PERGOLA		RECHT VAN OVERPAD
	UITBREIDINGSMOGELIJKHEID		RECHT VAN OVERBOUW WATER HOOGHEEMRAADSCHAP HOLLANDS NOORDERKWARTIER
	HAAG EINDHOOGTE 1000mm SOORT ZIE TABEL		WATER
	BOOM, BOOMSORT ZIE TABEL		

HAAGSOORT	BOUWNR
Acer Campestre	9 T/M 22, 36 T/M 48 & 53 T/M 56
Ligustrum ovalifolium	23 T.P.V. ZIJGEVEL & 29 T/M 35
Zeeuwse haag	23 T/M 28

0 5 10 15 20m
Schaal 1:500

Maten in meters, tenzij anders aangegeven
Materialen in millimeters
Hoogtematen in meters t.o.v. N.A.P.

A Gepubliceerd

Opdrachtgever

BPD Ontwikkeling BV

Project

Molenblik fase 1 - Medemblik

Onderdeel

Juridische situatietekening
Bouwnummers 15 t/m 18 en 45 t/m 48

Projectnummer		Tekeningnummer		Versie	Datum van uitgave	Ontwerpfase		Contractnummer		
51036917		400		1	25-03-2026	DO				
Blad	Van	Schaal		Formaat		Kantoor		Get.	Gec.	Goedg.
2	5	1:500		A3-L (ISO)		Alkmaar		M.B.	J.O.	

www.sweco.nl
© Sweco Nederland B.V. Alle rechten voorbehouden


SWECO

AFKORTING	BOOMSOORT	BOOMGROOTTE
Bep	Betula pendula	1e
Com	Cornus mas	3e
Acc	Acer campestre	2e
Soa	Sorbus Aucuparia	2e
TicB	Tilia cordata 'Böhlje'	1e
Ulf	Ulmus 'Fiorente'	1e


HAAGSOORT	BOUWNR
Acer Campestre	9 T/M 22, 36 T/M 48 & 53 T/M 56
Ligustrum ovalifolium	23 T.P.V. ZIJGEVEL & 29 T/M 35
Zeeuwse haag	23 T/M 28

VERKLARING

	KAVELGRENS		METALEN HEKWERK HOOG 1800mm MET HEDERA
	BEBOUWINGSVLAK		METALEN PLANTSOENHEKWERK 400mm
	ENTREE WONING		TALUD
	BOUWNUMMER		VLONDER
	BERGING		BESTAAND HEKWERK HOOG 1800mm
	PARKEREN OP EIGEN TERREIN		BESCHOEIING
	PERGOLA		RECHT VAN OVERPAD
	UITBREIDINGSMOGELIJKHEID		RECHT VAN OVERBOUW WATER HOOGHEEMRAADSCHAP HOLLANDS NOORDERKWARTIER
	HAAG EINDHOOGTE 1000mm SOORT ZIE TABEL		WATER
	BOOM, BOOMSOORT ZIE TABEL		

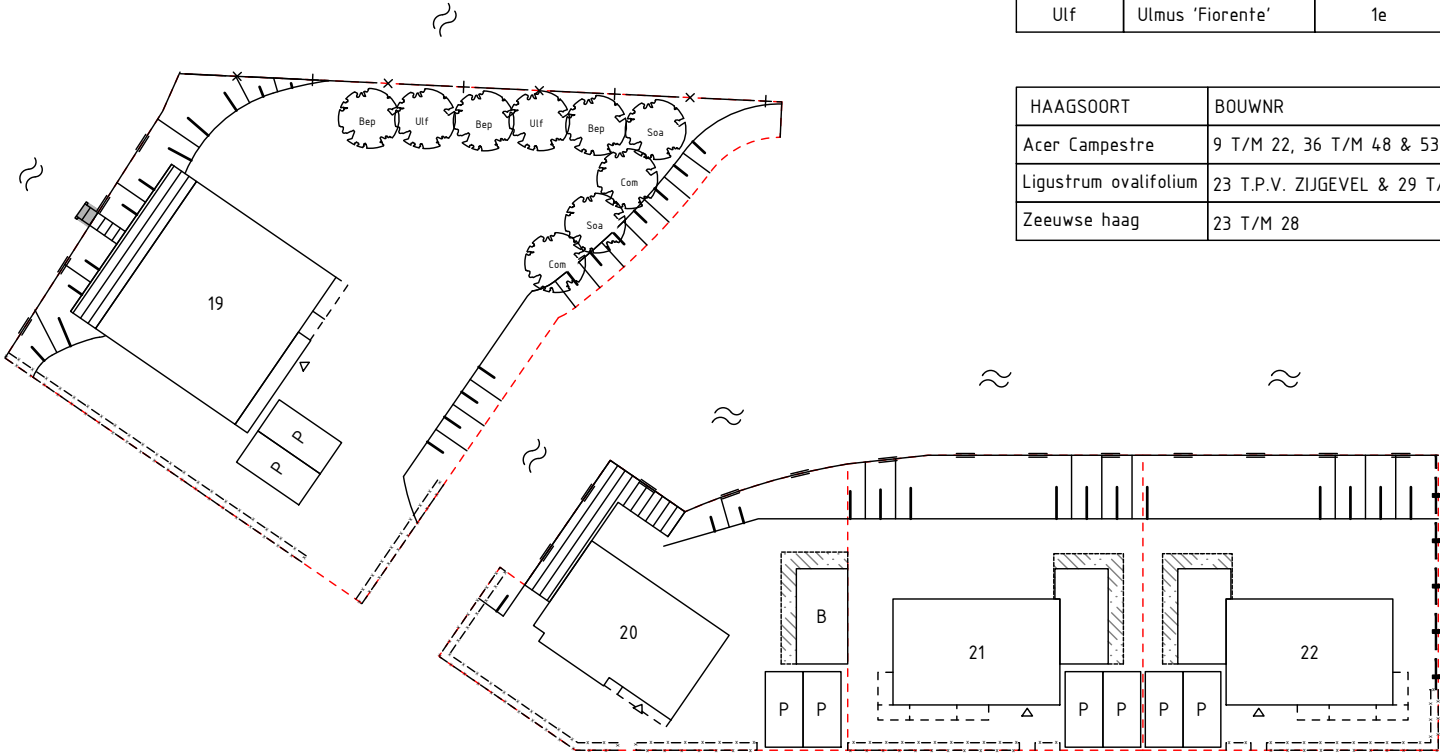

OVERZICHTSKAART
1:2000

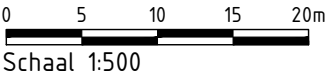

A Gepubliceerd


Maten in meters, tenzij anders aangegeven
Materialen in millimeters
Hoogtematen in meters t.o.v. N.A.P.

Opdrachtgever
BPD Ontwikkeling BV
Project
Molenblik fase 1 - Medemblik
Onderdeel
**Juridische situatietekening
Bouwnummers 19 t/m 22**

Projectnummer		Tekeningnummer		Versie	Datum van uitgave	Ontwerpfase		Contractnummer		
51036917		400		1	25-03-2026	DO				
Blad	Van	Schaal		Formaat		Kantoor		Get.	Gec.	Goedg.
3	5	1:500		A3-L (ISO)		Alkmaar		M.B.	J.O.	

www.sweco.nl
© Sweco Nederland B.V. Alle rechten voorbehouden



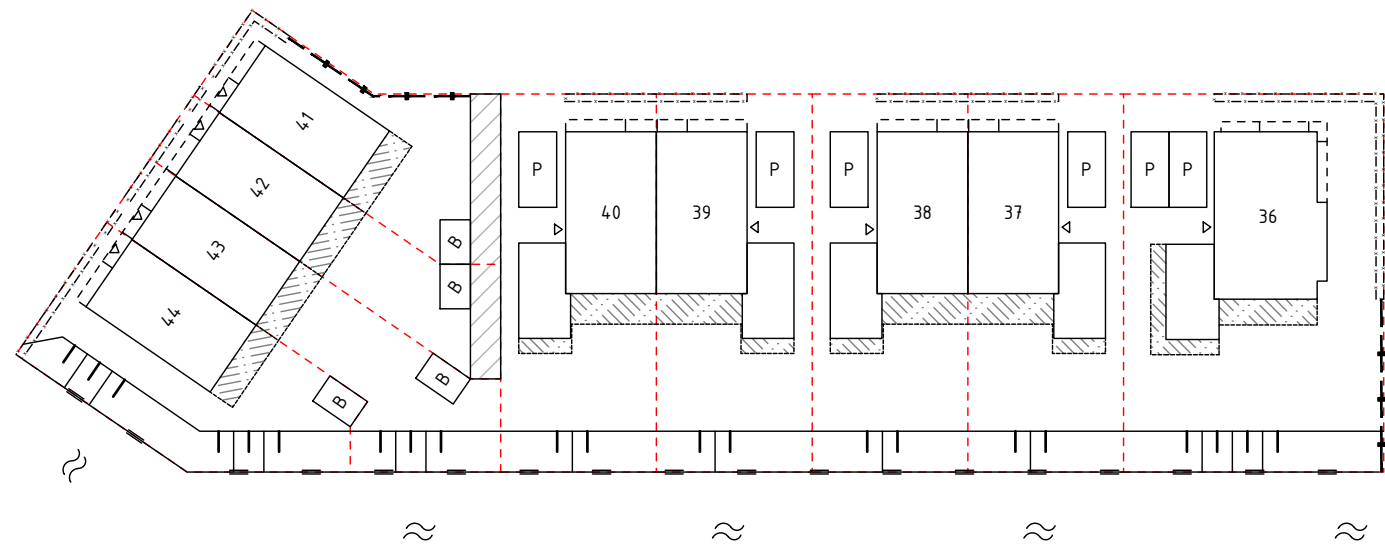

VERKLARING

KAVELGRENS

BEBOUWINGSVLAK

ENTREE WONING

BOUWNUMMER

BERGING

PARKEREN OP EIGEN TERREIN

PERGOLA

UITBREIDINGSMOGELIJKHEID

HAAG EINDHOOGTE 1000mm
SOORT ZIE TABEL

BOOM, BOOMSООRT ZIE TABEL

METALEN HEKWERK
HOOG 1800mm
MET HEDERA

METALEN PLANTSOENHEKWERK
400mm

TALUD

VLONDER

BESTAAND HEKWERK
HOOG 1800mm


BESCHOEIING

RECHT VAN OVERPAD

RECHT VAN OVERBOUW WATER
HOOGHEEMRAADSCHAP HOLLANDS
NOORDERKWARTIER

WATER

HAAGSOORT	BOUWNR
Acer Campestre	9 T/M 22, 36 T/M 48 & 53 T/M 56
Ligustrum ovalifolium	23 T.P.V. ZIJGEVEL & 29 T/M 35
Zeeuwse haag	23 T/M 28

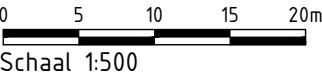

Maten in meters, tenzij anders aangegeven
Materialen in millimeters
Hoogtematen in meters t.o.v. N.A.P.

A Gepubliceerd

Opdrachtgever
BPD Ontwikkeling BV
Project
Molenblik fase 1 - Medemblik
Onderdeel
**Juridische situatietekening
Bouwnummers 36 t/m 44**



Projectnummer		Tekeningnummer		Versie	Datum van uitgave	Ontwerpfase		Contractnummer		
51036917		400		1	25-03-2026	DO				
Blad	Van	Schaal		Formaat		Kantoor		Get.	Gec.	Goedg.
4	5	1:500		A3-L (ISO)		Alkmaar		M.B.	J.O.	

www.sweco.nl
© Sweco Nederland B.V. Alle rechten voorbehouden



OVERZICHTSKAART
1:2000



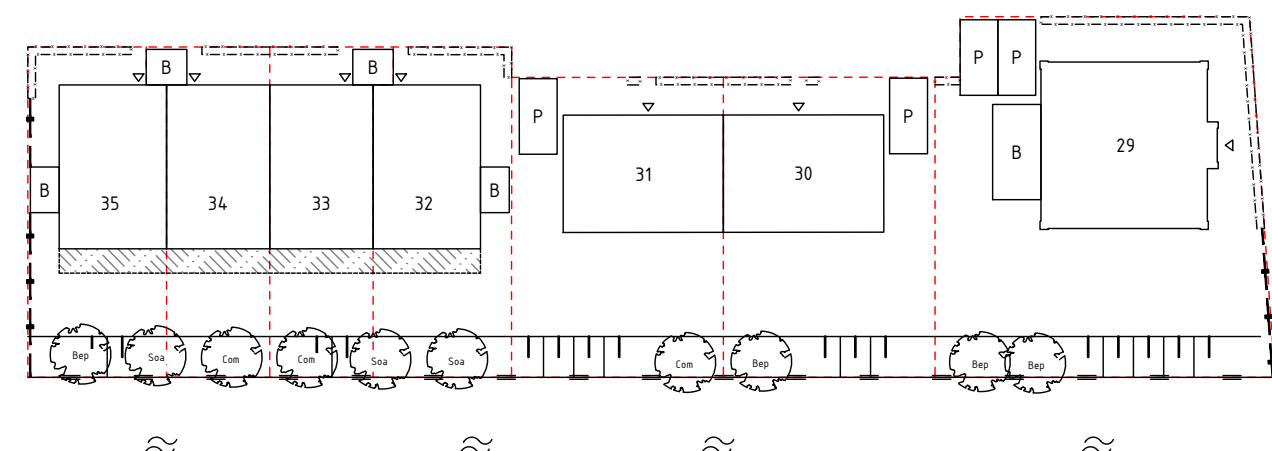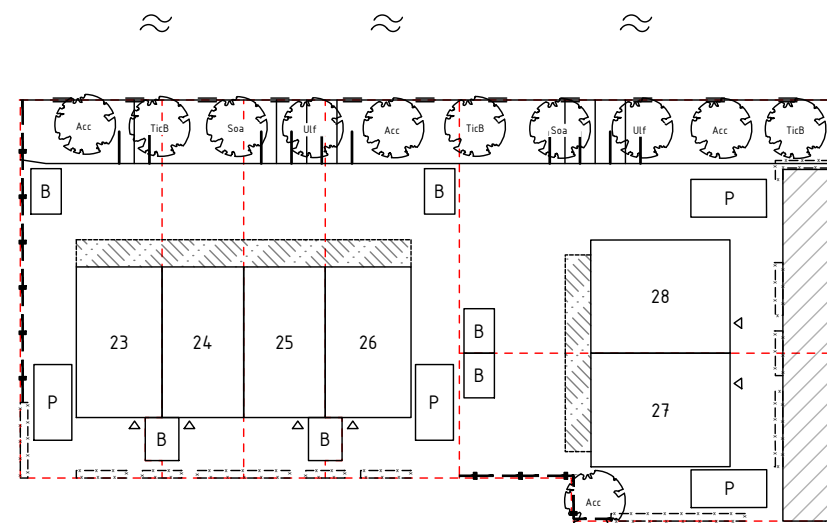


AFKORTING	BOOMSOORT	BOOMGROOTTE
Bep	Betula pendula	1e
Com	Cornus mas	3e
Acc	Acer campestre	2e
Soa	Sorbus Aucuparia	2e
TicB	Tilia cordata 'Böhje'	1e
Ulf	Ulmus 'Fiorente'	1e

HAAGSOORT	BOUWNR
Acer Campestre	9 T/M 22, 36 T/M 48 & 53 T/M 56
Ligustrum ovalifolium	23 T.P.V. ZIJGEVEL & 29 T/M 35
Zeeuwse haag	23 T/M 28


VERKLARING

- KAVELGREN
- BEBOUWINGSVLAK
- ENTREE WONING
- BOUWNUMMER
- BERGING
- PARKEREN OP EIGEN TERREIN
- PERGOLA
- UITBREIDINGSMOGLIJKHEID
- HAAG EINDHOOGTE 1000mm
SOORT ZIE TABEL
- BOOM, BOOMSOORT ZIE TABEL

- METALEN HEKWERK
HOOG 1800mm
MET HEDERA
- METALEN PLANTSOENHEKWERK
400mm
- TALUD
- VLONDER
- BESTAAND HEKWERK
HOOG 1800mm
- BESCHOEIING
- RECHT VAN OVERPAD
- RECHT VAN OVERBOUW WATER
HOOGHEEMRAADSCHAP HOLLAND
NOORDERKWARTIER
- WATER

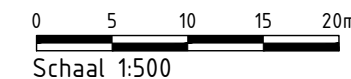

A Gepubliceerd

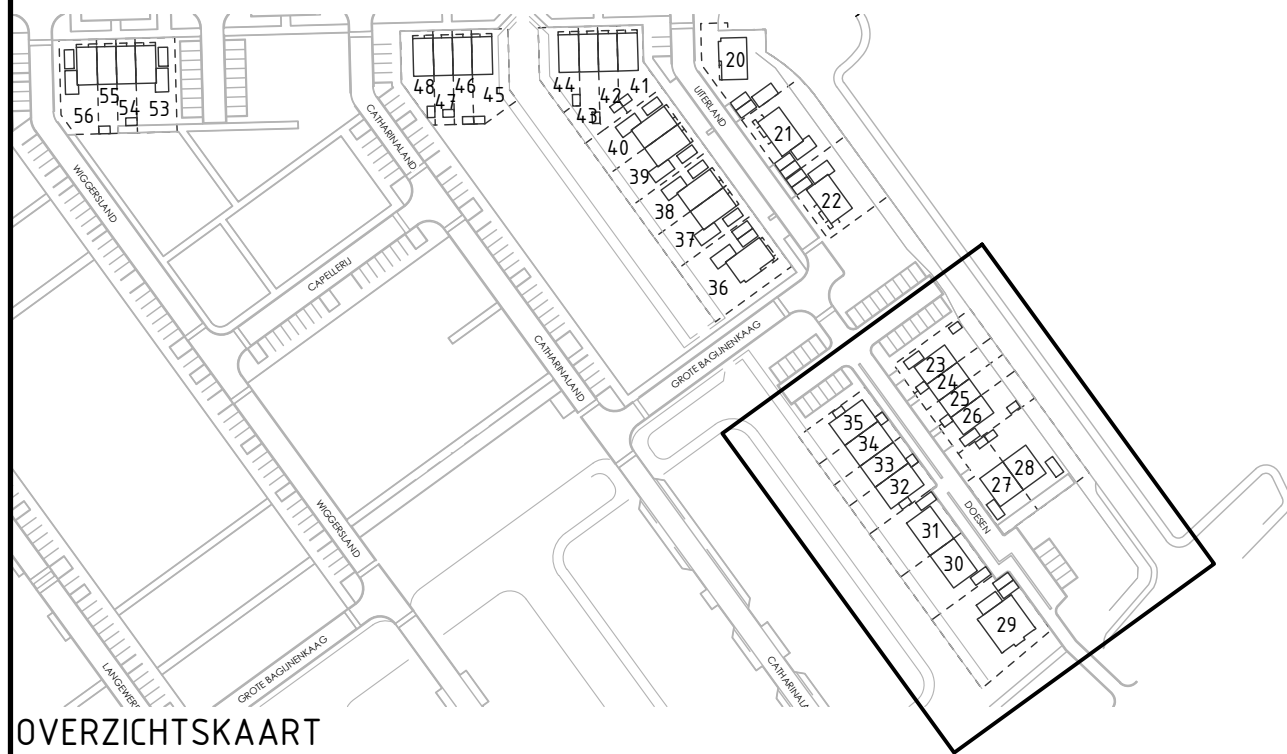

OVERZICHTSKAART
1:2000

Maten in meters, tenzij anders aangegeven
Materialen in millimeters
Hoogtematen in meters t.o.v. N.A.P.

Opdrachtgever
BPD Ontwikkeling BV
Project
Molenblik fase 1 - Medemblik
Onderdeel
**Juridische situatietekening
Bouwnummers 23 t/m 35**

Projectnummer		Tekeningnummer		Versie	Datum van uitgave	Ontwerpfase		Contractnummer		
51036917		400		1	25-03-2026	DO				
Blad	Van	Schaal		Formaat		Kantoor		Get.	Gec.	Goedg.
5	5	1:500		A3-L (ISO)		Alkmaar		M.B.	J.O.	

www.sweco.nl
© Sweco Nederland B.V. Alle rechten voorbehouden

