



Voorgevel




Rechter zijgevel



Achtergevel




Linker zijgevel

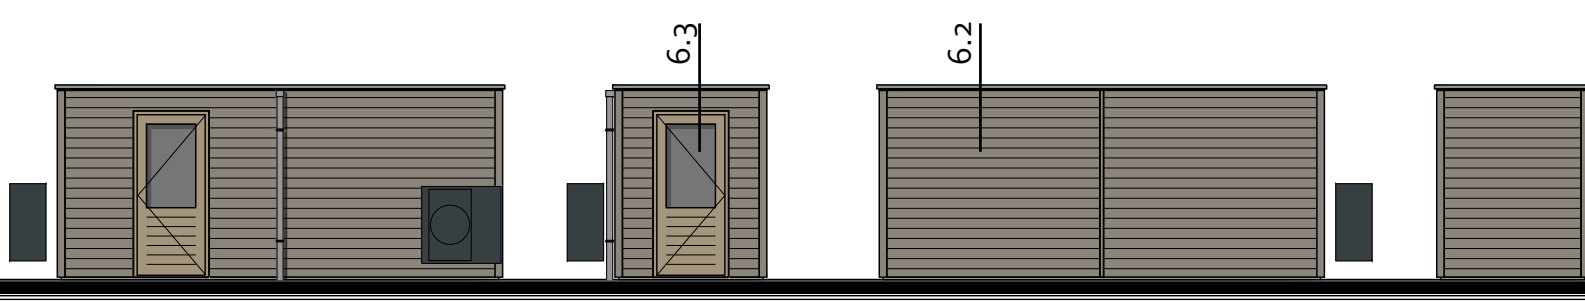


Tuinberging bouwnummer 43/42



Tuinberging bouwnummer 45/46

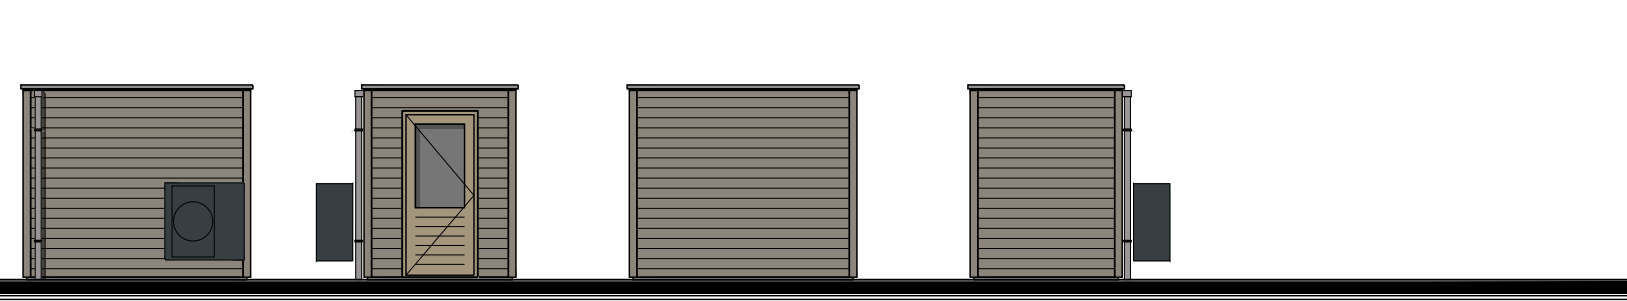



Tuinberging bouwnummer 43, 44, 47 en 48

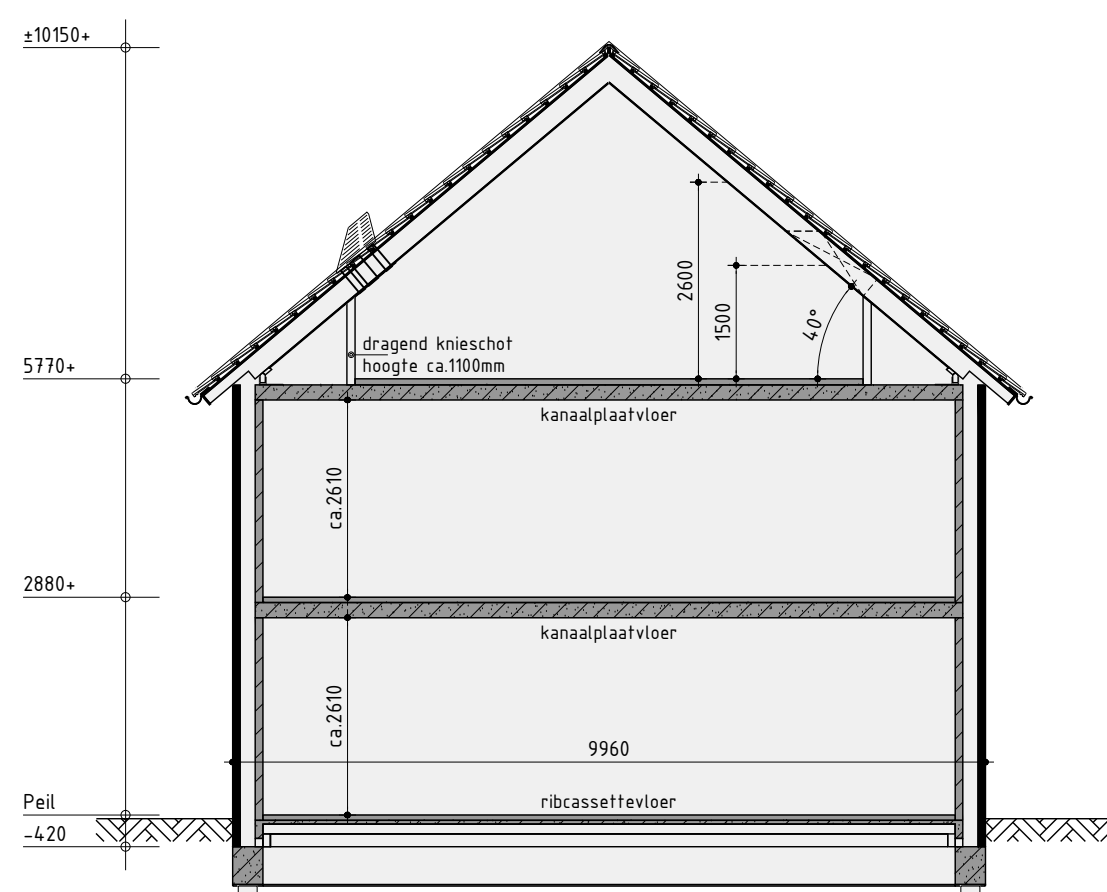

Principe doorsnede A-A

Kleurenschema

Onderdelen	Materiaal	Finis
Gevels onderbouw	Baksteen	Geelbruin gesuaveerd
Gevels bovenbouw	Baksteen	Bruin gesuaveerd
Gevels (scaut), strekvoerslag	Baksteen	Bruin gesuaveerd
Dak	Keramische pan	Zwart engobe
Raasterpels / waterleien	Aluminium	Grisege
Kozijnen	Hout	Grisege
Draaiende delen	Hout	Grisege
Voordeur	Saamengesteld	Grisege
Overige deuren	Hout	Grisege
Beelden	Hout	Onber. grijs
Geren	Zink (nietgeol.)	Natuur
Hemelwaaier	PVC	Grisege
Ventilatorrooster	Aluminium	Blank geoxideerd
Pergola	Hout	Natuur
Tuinberging	Ongeverend naaldbout	Leichtbruin / vergrist
Dakrandafwerking tuinberging	Aluminium trim	Natuur

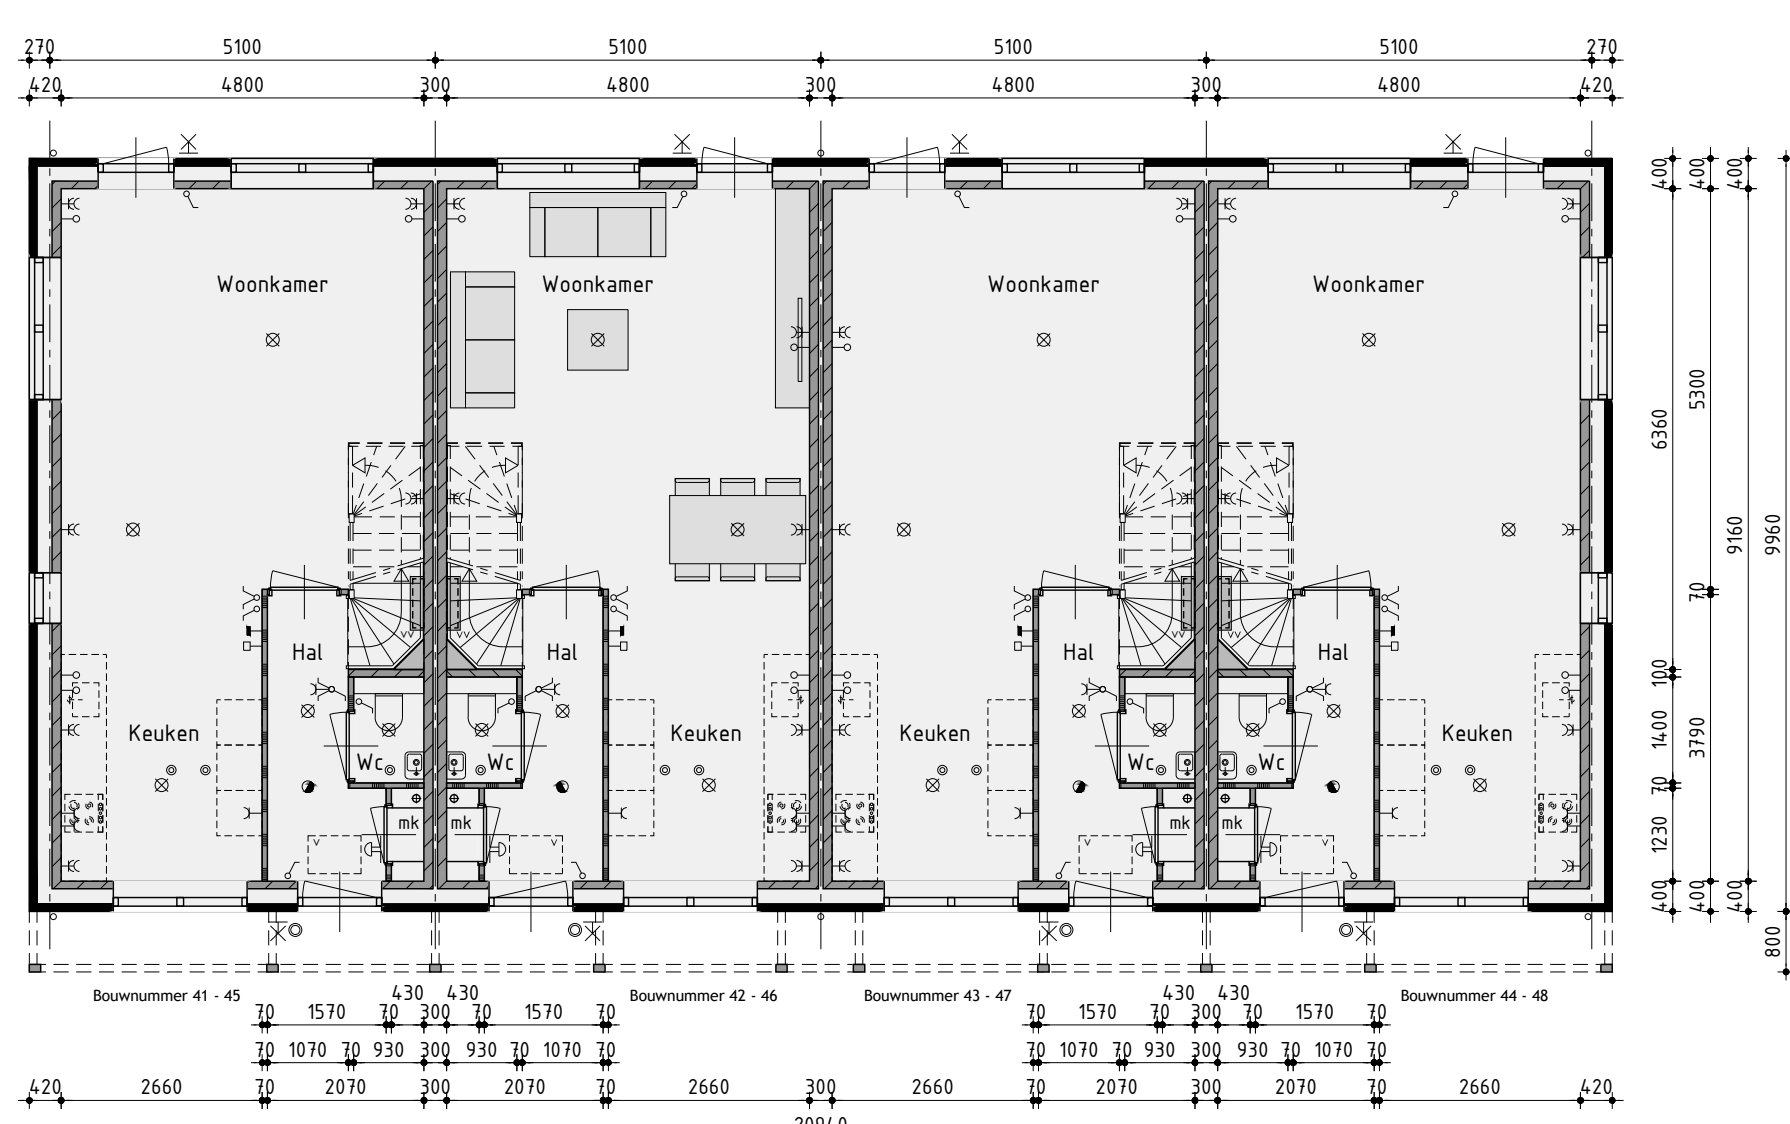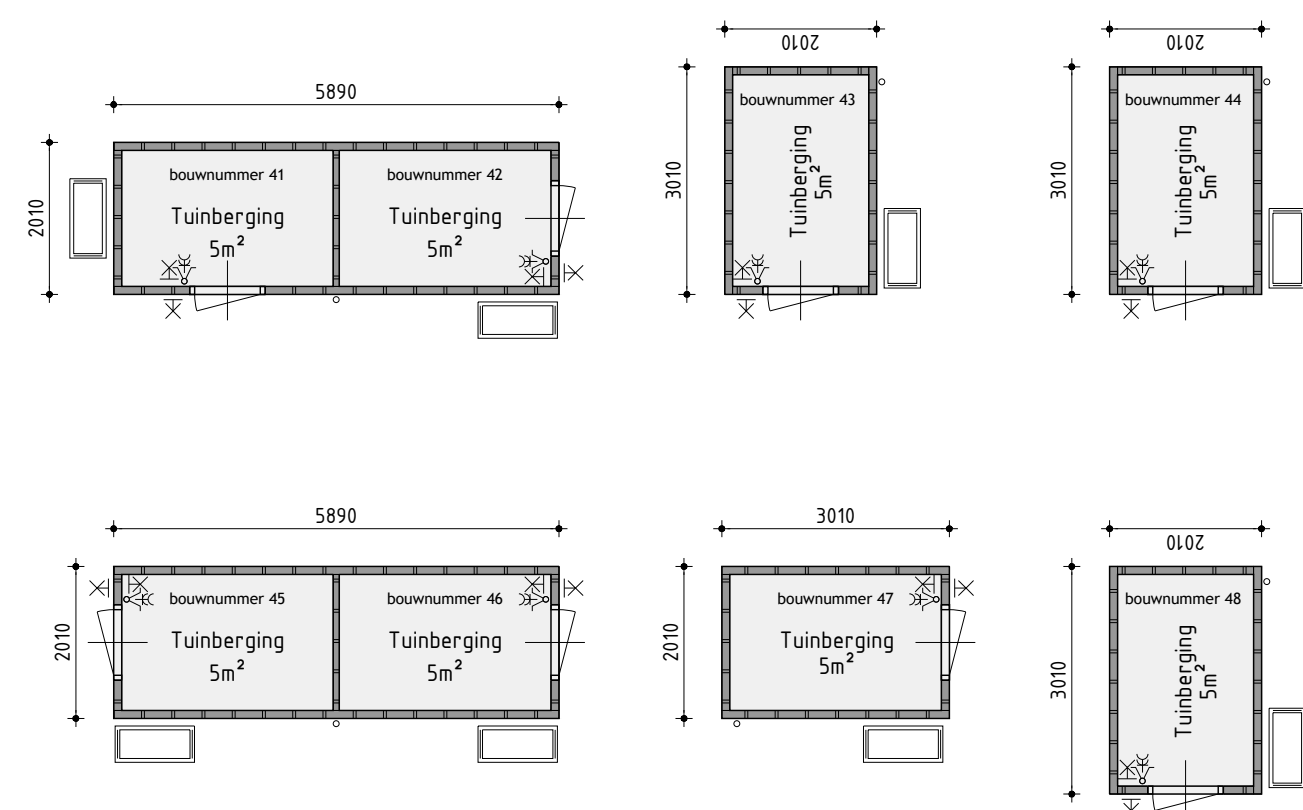

Begane grond


v.z.v. vloerverwarming exclusief berging

Renvooi

0	plafondinbouwspot	1	wand afzuigventil mechanische ventilatie
0K	wandinbouwspot	2	plafond afzuigventil mechanische ventilatie
1	enkele schakelaar	3	plafond afzuigventil pijpventilator
2	dubbele schakelaar	4	dakdoos voor t.b.v. ventilatie
3	wissel schakelaar	5	warmtepomp binnen-unit (plaats en afmeting indicatief)
4	enkele wandcontactdoos geard	6	warmtepomp buiten-unit (plaats en afmeting indicatief)
5	dubbele wandcontactdoos geard	7	binnenunit regenkwaliteitsysteem (plaats en afmeting indicatief)
6	ontbrekende leiding	8	geïsoleerde aansluiting t.b.v. buiten-unit warmtepomp
7	bedrade leiding	9	plaats, afmeting en uitvoering indicatief warmtepomp
8	thermostaat	10	verdelerskast t.b.v. vloerverwarming
9	bedrijfsmechanische ventilatie	11	geïsoleerde beglazing
10	buitenkraan	12	nuttar/indoorverlichting beglazing
11	rookmelder	13	veiligheidsbeglazing
12	opstelplaats voor wasautomaat	14	kozijn en glas 30 minuten brandverend uitvoeren
13	opstelplaats voor wasdroger	15	pv-panelen (afmeting, aantal en ligging indicatief)
14	elektrische radiator (plaats en afmeting indicatief)	16	luchtk
15	bedrukker	17	geïsoleerde vloerdek
16	bet	18	wobbo 30 minuten / 60 minuten
17	mechanische ventilatie-unit	19	wrd R200
18	ventilatorrooster	20	minimale geluidswering binnenunit inclusief kozijn 30dB
19	ventilatorrooster	21	niet alle beschikbare op verdeling voor geluidswering
20	ventilatorrooster	22	binnenduren toegestaan zonder bovenlicht
21	ventilatorrooster t.b.v. dakraan		
22	niet-aanwijsbaar gevelrooster t.b.v. ventilatie loover berging		


Renvooi

1	baksteen schoonwerk
2	geïsoleerde achterconstructie voorzien van HSB en gevelbekleding
3	kalkelementen valwerk
4	dikte kalkzandsteen en wanden dragend en/of stabiliserend uitvoeren volgens tekening en berekeningen constructeur
5	kalkelementen achterloze woningcheidende spouwmuur
6	lichte scheidingwand gipsblokken standaard
7	lichte scheidingwand gipsblokken zwaar
8	houwkelelbouw
9	scheidingwanden Perla Stul
10	geïsoleerde voorzetwand

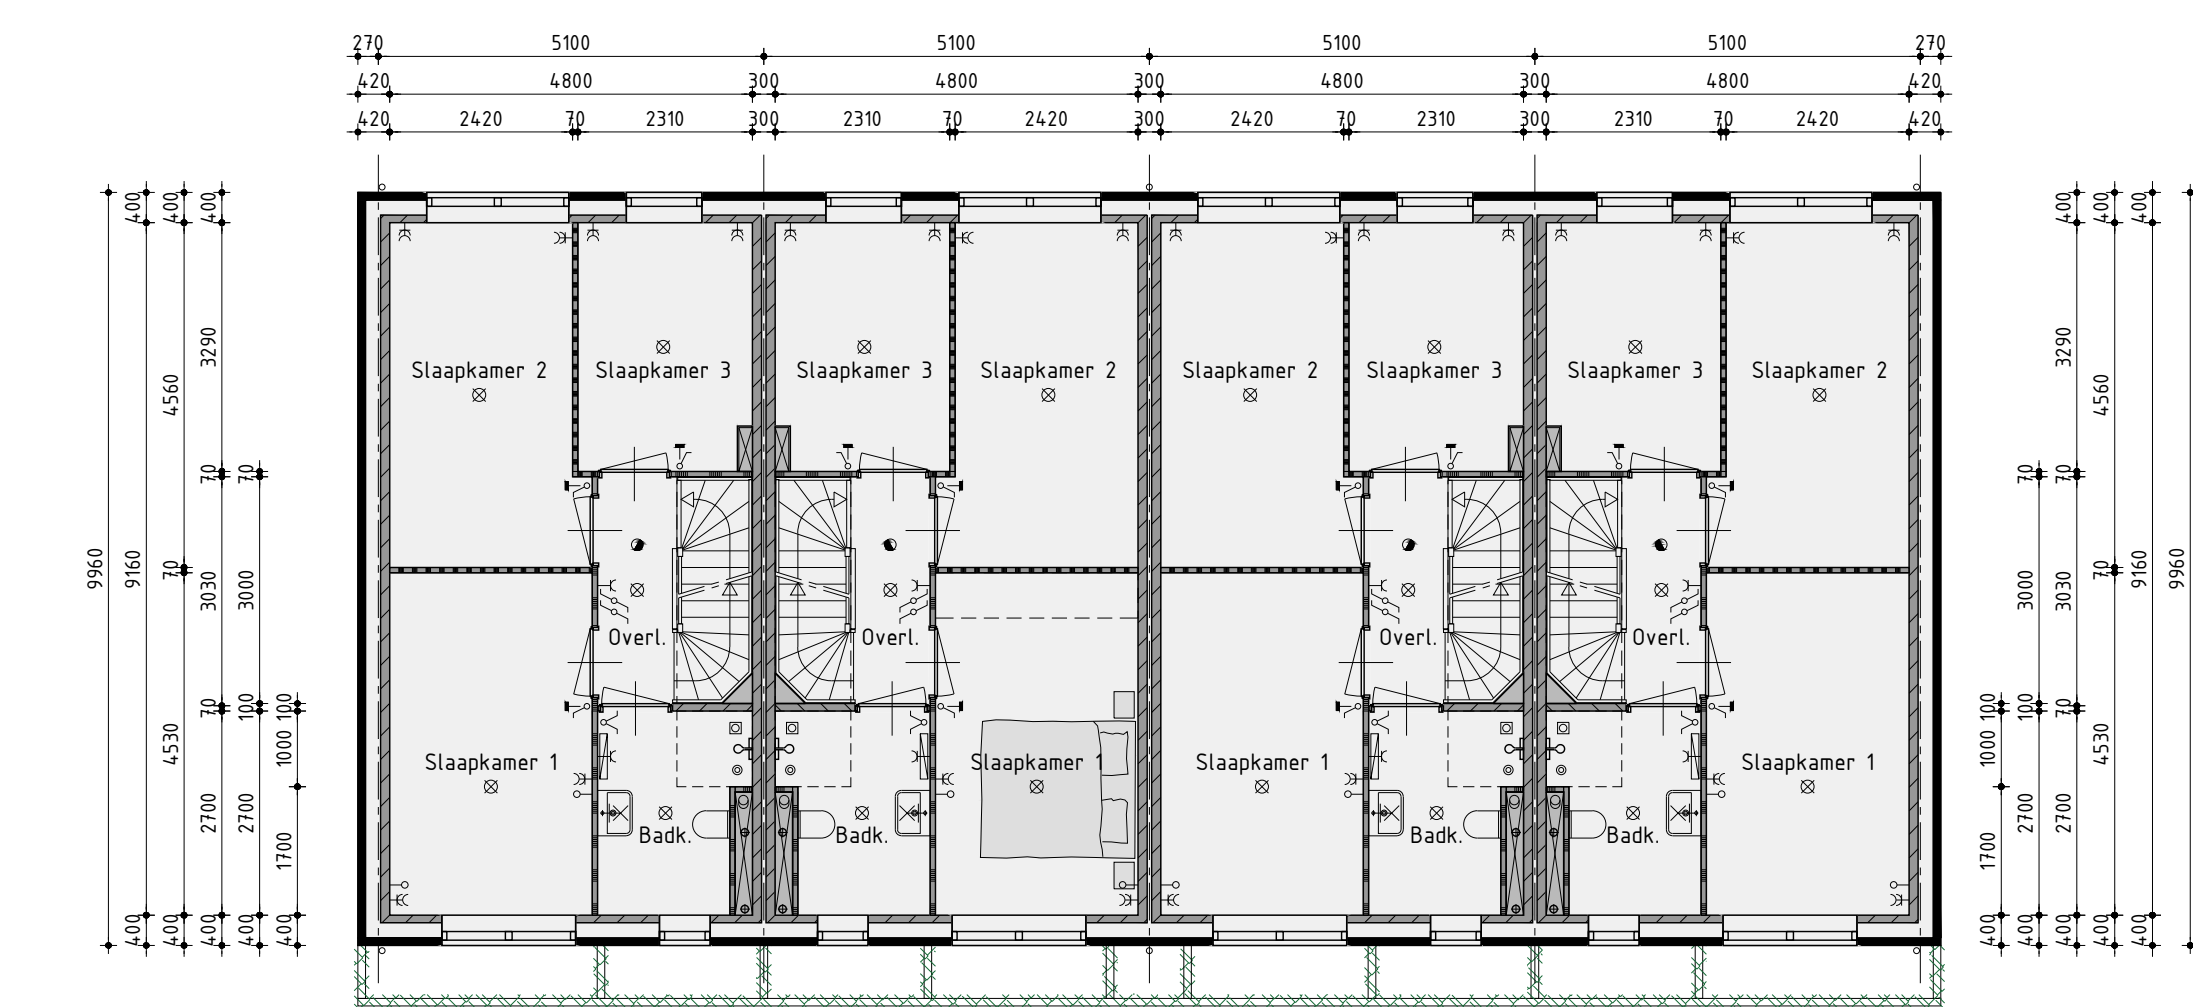

1ste Verdieping

v.z.v. vloerverwarming

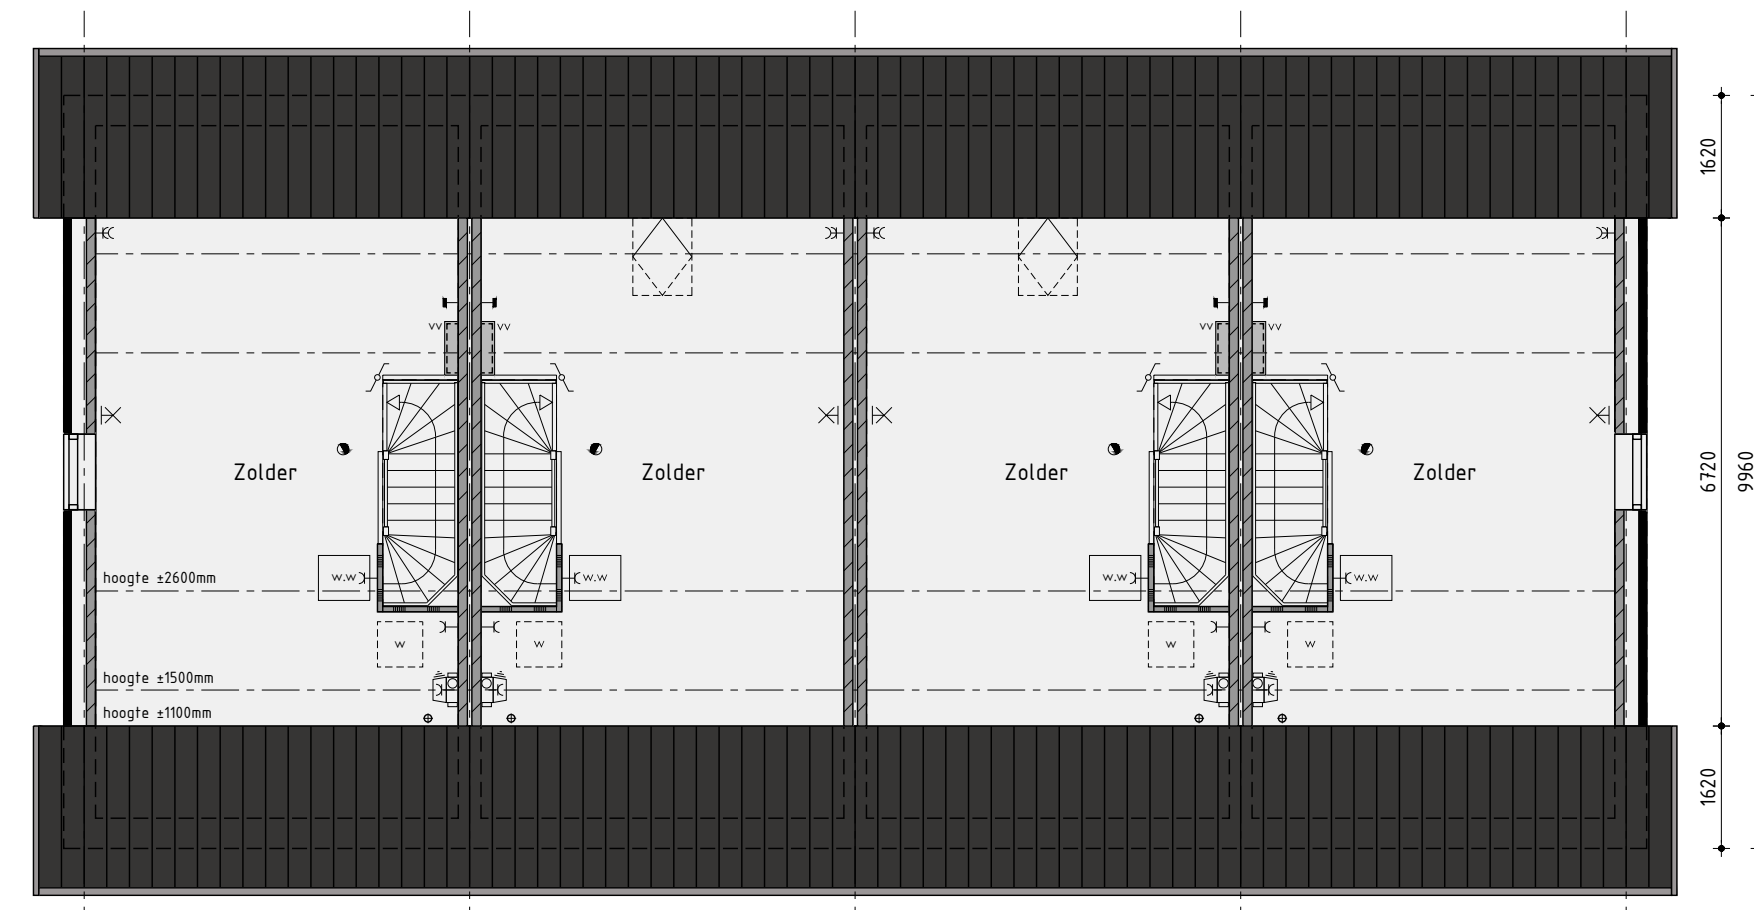

2de Verdieping

v.z.v. vloerverwarming

Ontwikkeling: **bpd**
Amsterdam

Realisatie en koperbegleiding: **KUIN bv**
Koopwoningencorrelatie
De Tocht 5
1031 HT Bovenkarspel
020 281 51 13
info@kuinbv.nl

Bouwnummer 41 t/m 44 en 45 t/m 48 Rijwoningen type G

Plan: Molenblik fase 1 te Medemblik
Gemeente Medemblik

Opdrachtgever: BPD Ontwikkeling BV
Telefoon: 020 340 49 80
E-mail: t.oomen@bpd.nl

Getekend: Guido Wittenberg
Formaat: A0
Schaal: 1:100

Verkooptekening

Datum 1: 08-12-2015
Datum 2: 26-02-2016
Datum 3: 18-02-2016 bestek
Datum 4: 07-04-2016
Datum 5: -
Datum 6: -
studiodwp

Werknummer: 23379

Bladnummer: B-07.1

Nijverheidsweg 13 | 1615 DZ Grootebroek | T: 020 88 05 00 | info@studiodwp.nl | www.studiodwp.nl

De tekening is eigendom van de BPD Ontwikkeling BV. Het is niet toegestaan de tekening te kopiëren of te verspreiden.

